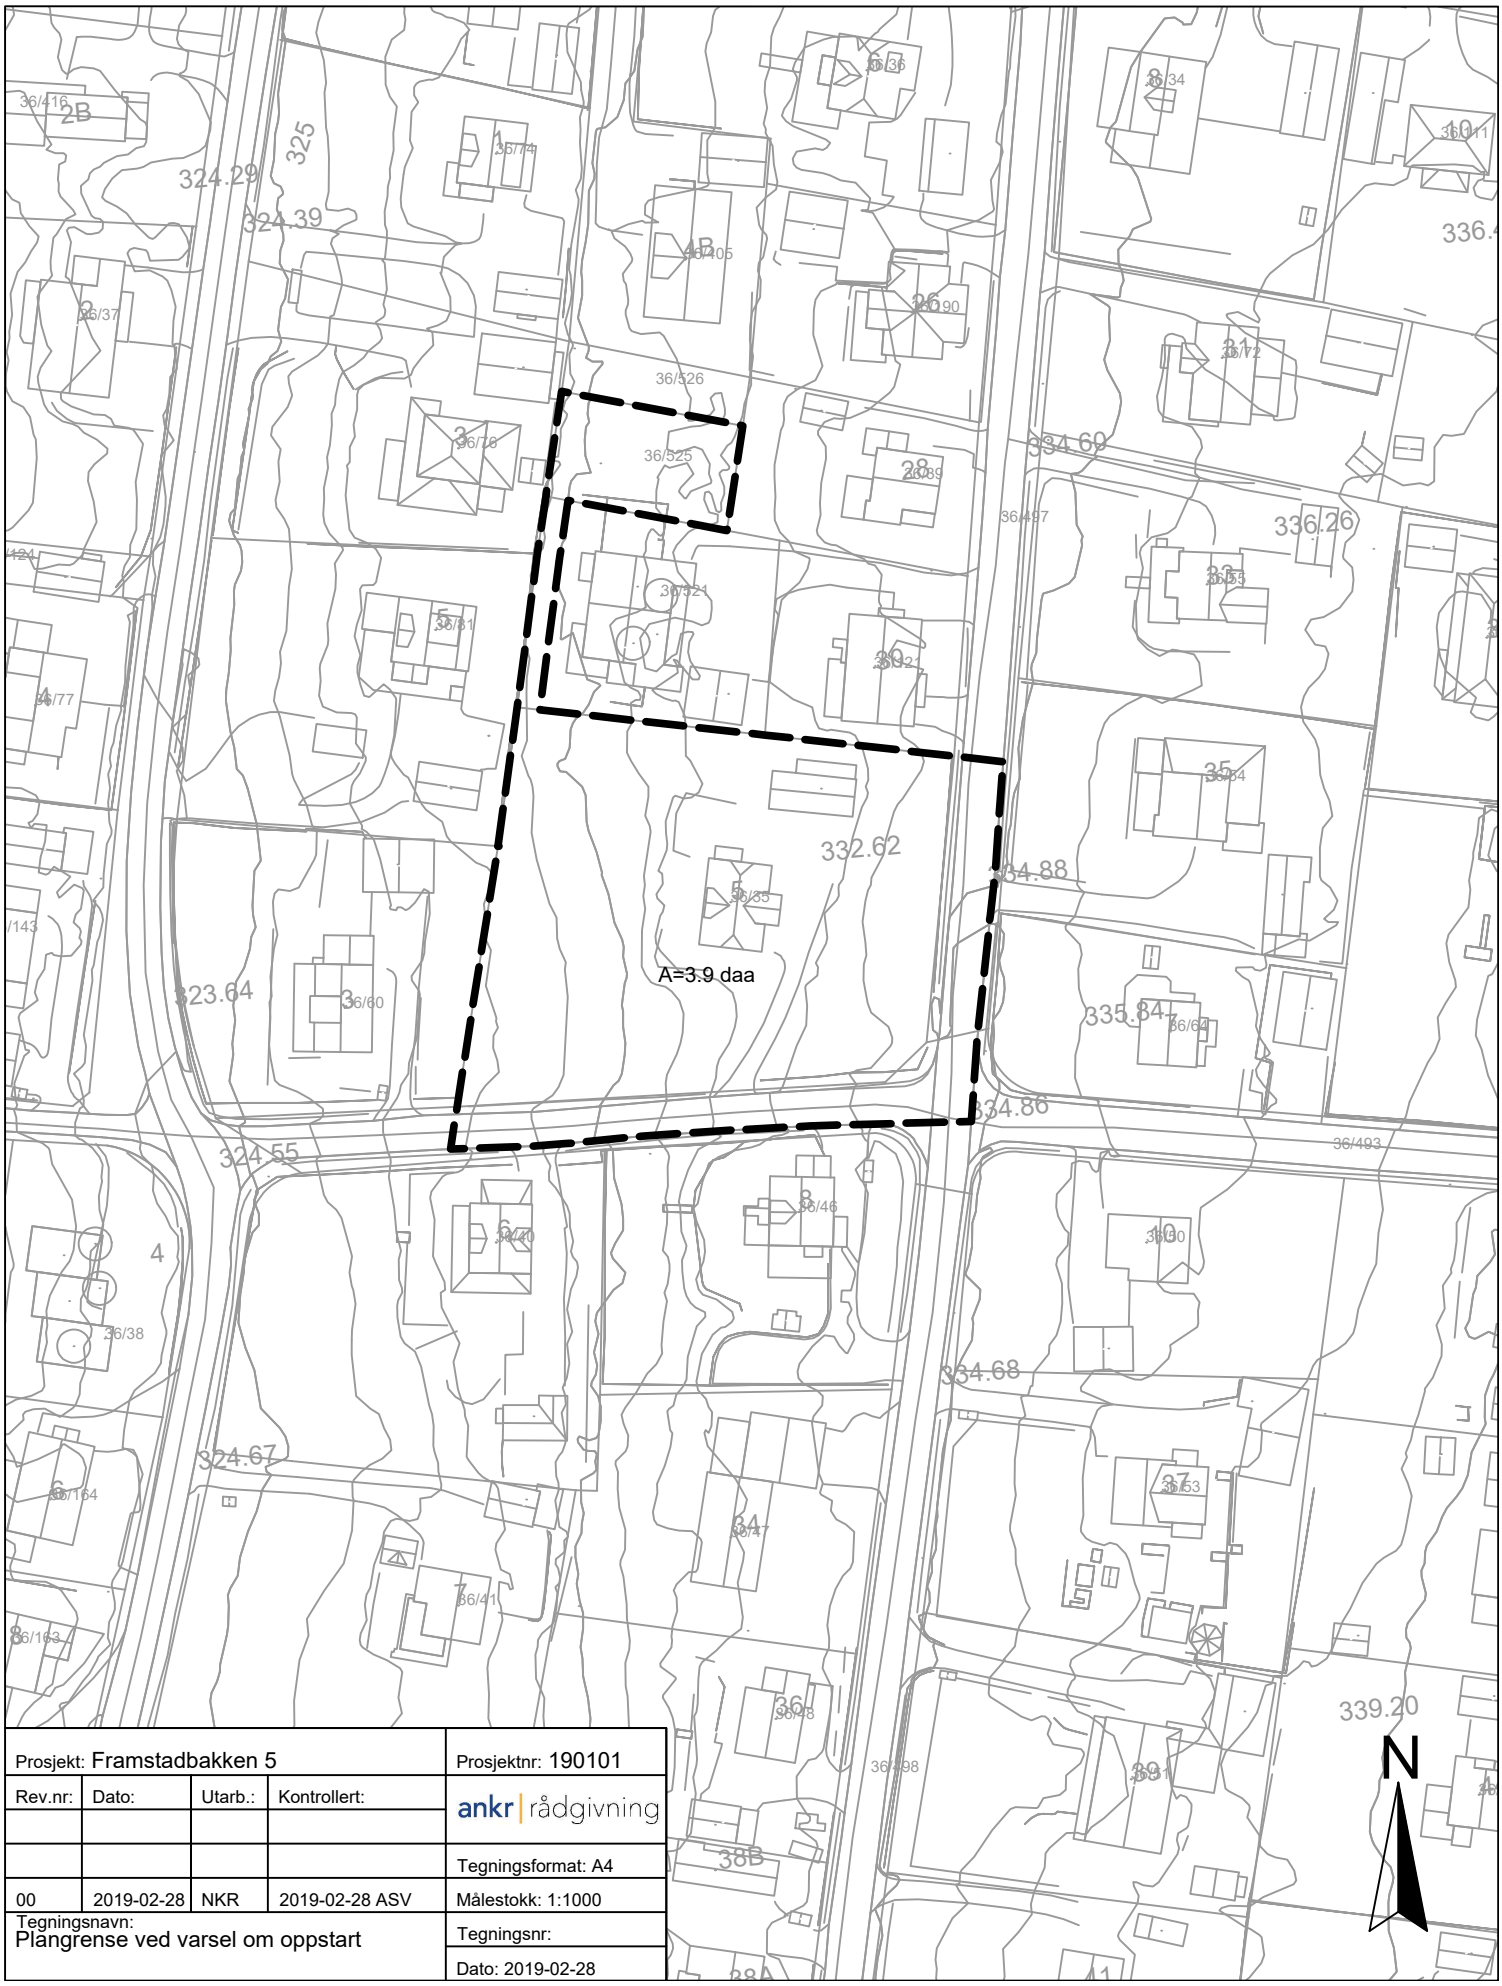

Prosjekt: Framstadbakken 5				Prosjektnr: 190101
Rev.nr:	Dato:	Utarb.:	Kontrollert:	ankr | rådgivning
				Tegningsformat: A4
00	2019-02-28	NKR	2019-02-28 ASV	Målestokk: 1:1000
Tegningsnavn: Plangrense ved varsel om oppstart				Tegningsnr:
				Dato: 2019-02-28