


359,00	359,90	359,90	361,97	364,49	363,48	362,86	362,34	362,30	362,27	362,12	361,69	361,19	361,43	361,49	361,17	360,41	359,53	358,88	358,73	358,86	359,11	359,36	359,98	360,84	361,23	361,16	361,42	360,96	360,59	360,49	360,46	360,21	359,90	359,86	359,21	358,96	359,06	358,43	359,44
--------	--------	



360,33	360,34	361,79	364,69	365,97	365,50	365,49	366,23	366,33	366,39	366,53	366,12	365,59	365,76	366,03	365,40	363,88	362,87	362,46	362,05	361,83	362,06	362,51	363,00	363,00	363,00	363,00	363,00	363,00	362,64	362,20	362,05	361,77	361,74	362,00	361,49	360,66	360,59	360,45	360,44
--------	--------	

50 100 150 200

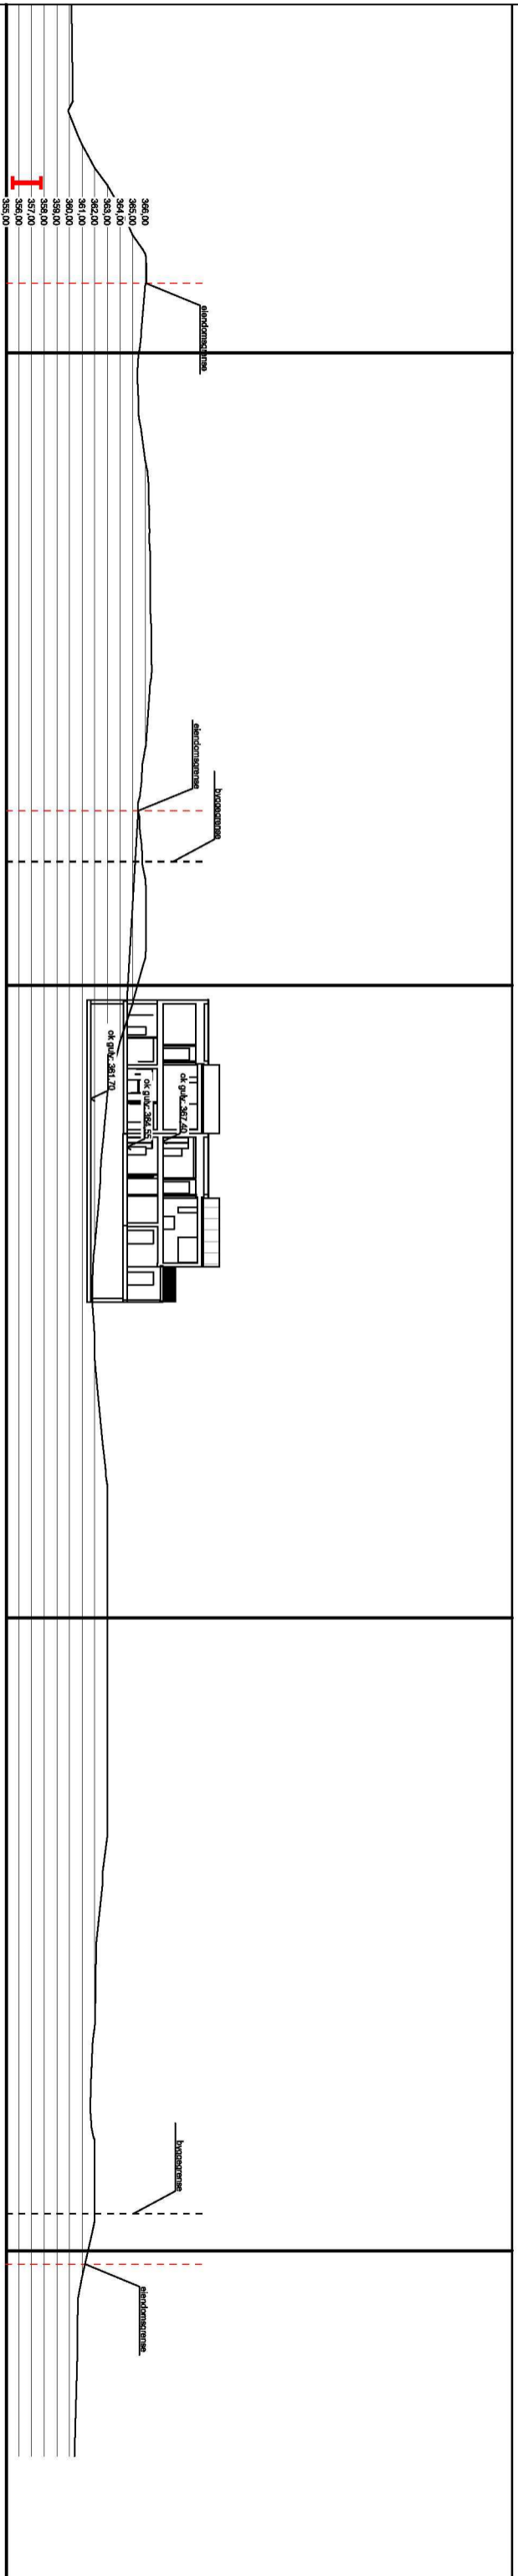

FESTE

Feste Kapp as
Landskapsarkitekter m/la
Pb 113
2848 KAPP

Tlf: 61168300
www.feste.no

Prosjekt nr. 17-0035

Tegn. nr. 10

Dato: 10.08.2018

Prosj. leder: HOHE
Utskrift: A3
Målestokk: 1 : 500
Koordsys: Euref 89 some 32